

SALÃO DE BELEZA - Demolir/Construir

PLANTA BAIXA - À DEMOLIR

1:45

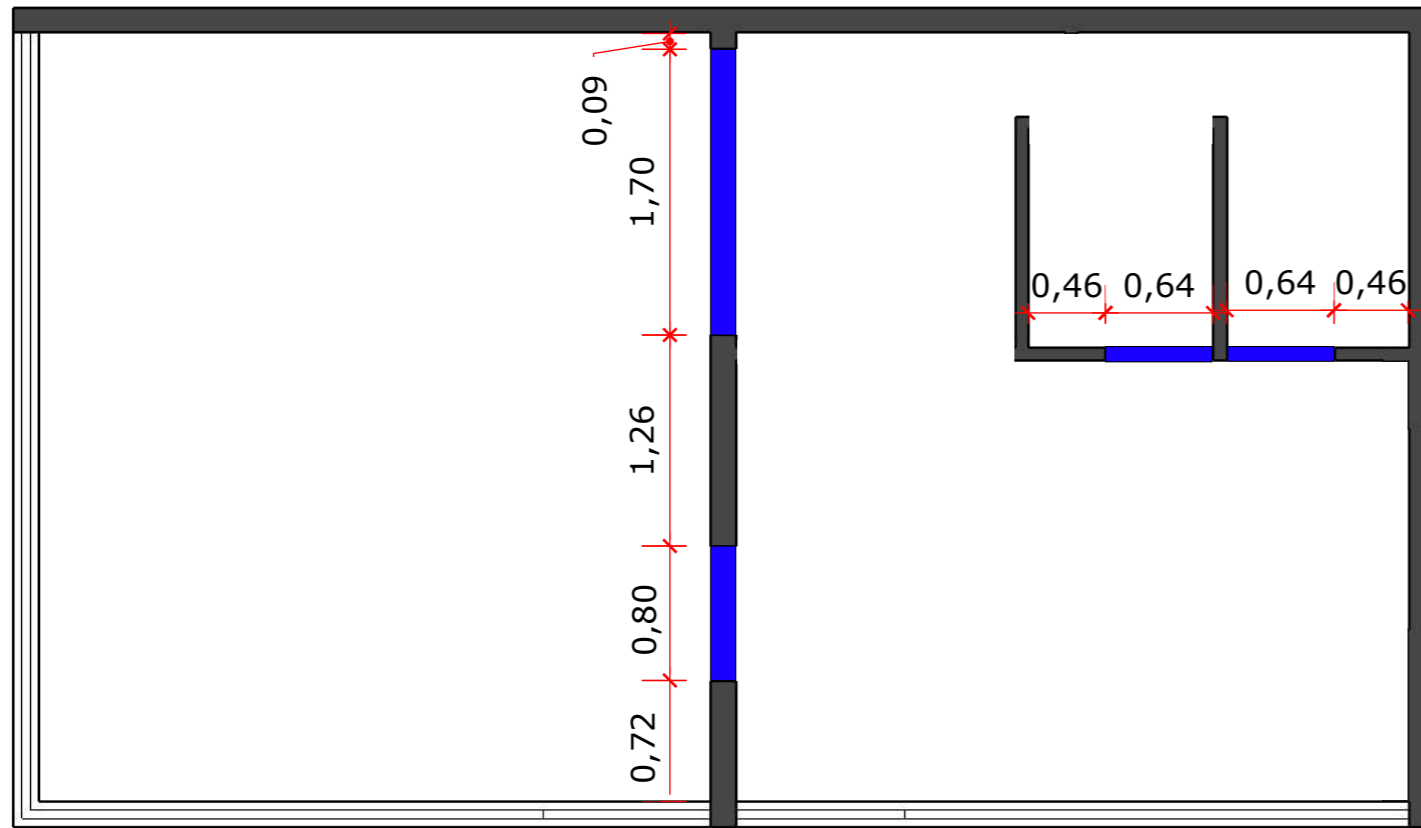


TABELA DEMOLIR/CONSTRUIR

LEGENDA

- À DEMOLIR
- À CONSTRUIR

PLANTA BAIXA - À CONSTRUIR

1:45



ARQUITETO

MESSIAS BRITO
(85) 9 9736-1836

CLIENTE

James Cabral

PROJETO

Salão de beleza
One hair - Maraponga

CONTEÚDO

Detalhamento Executivo

OBSERVAÇÕES

- Conferência de medidas é de responsabilidade de cada fornecedor;

- Em casos de dúvidas e possíveis alterações, deverá ser consultado o arquiteto responsável pelo projeto;

DATA

12/09/2022

REVISÃO

00

ESCALA

Indicada


FOLHA

01/12

SALÃO DE BELEZA - Forro de Gesso

PLANTA BAIXA

1:45

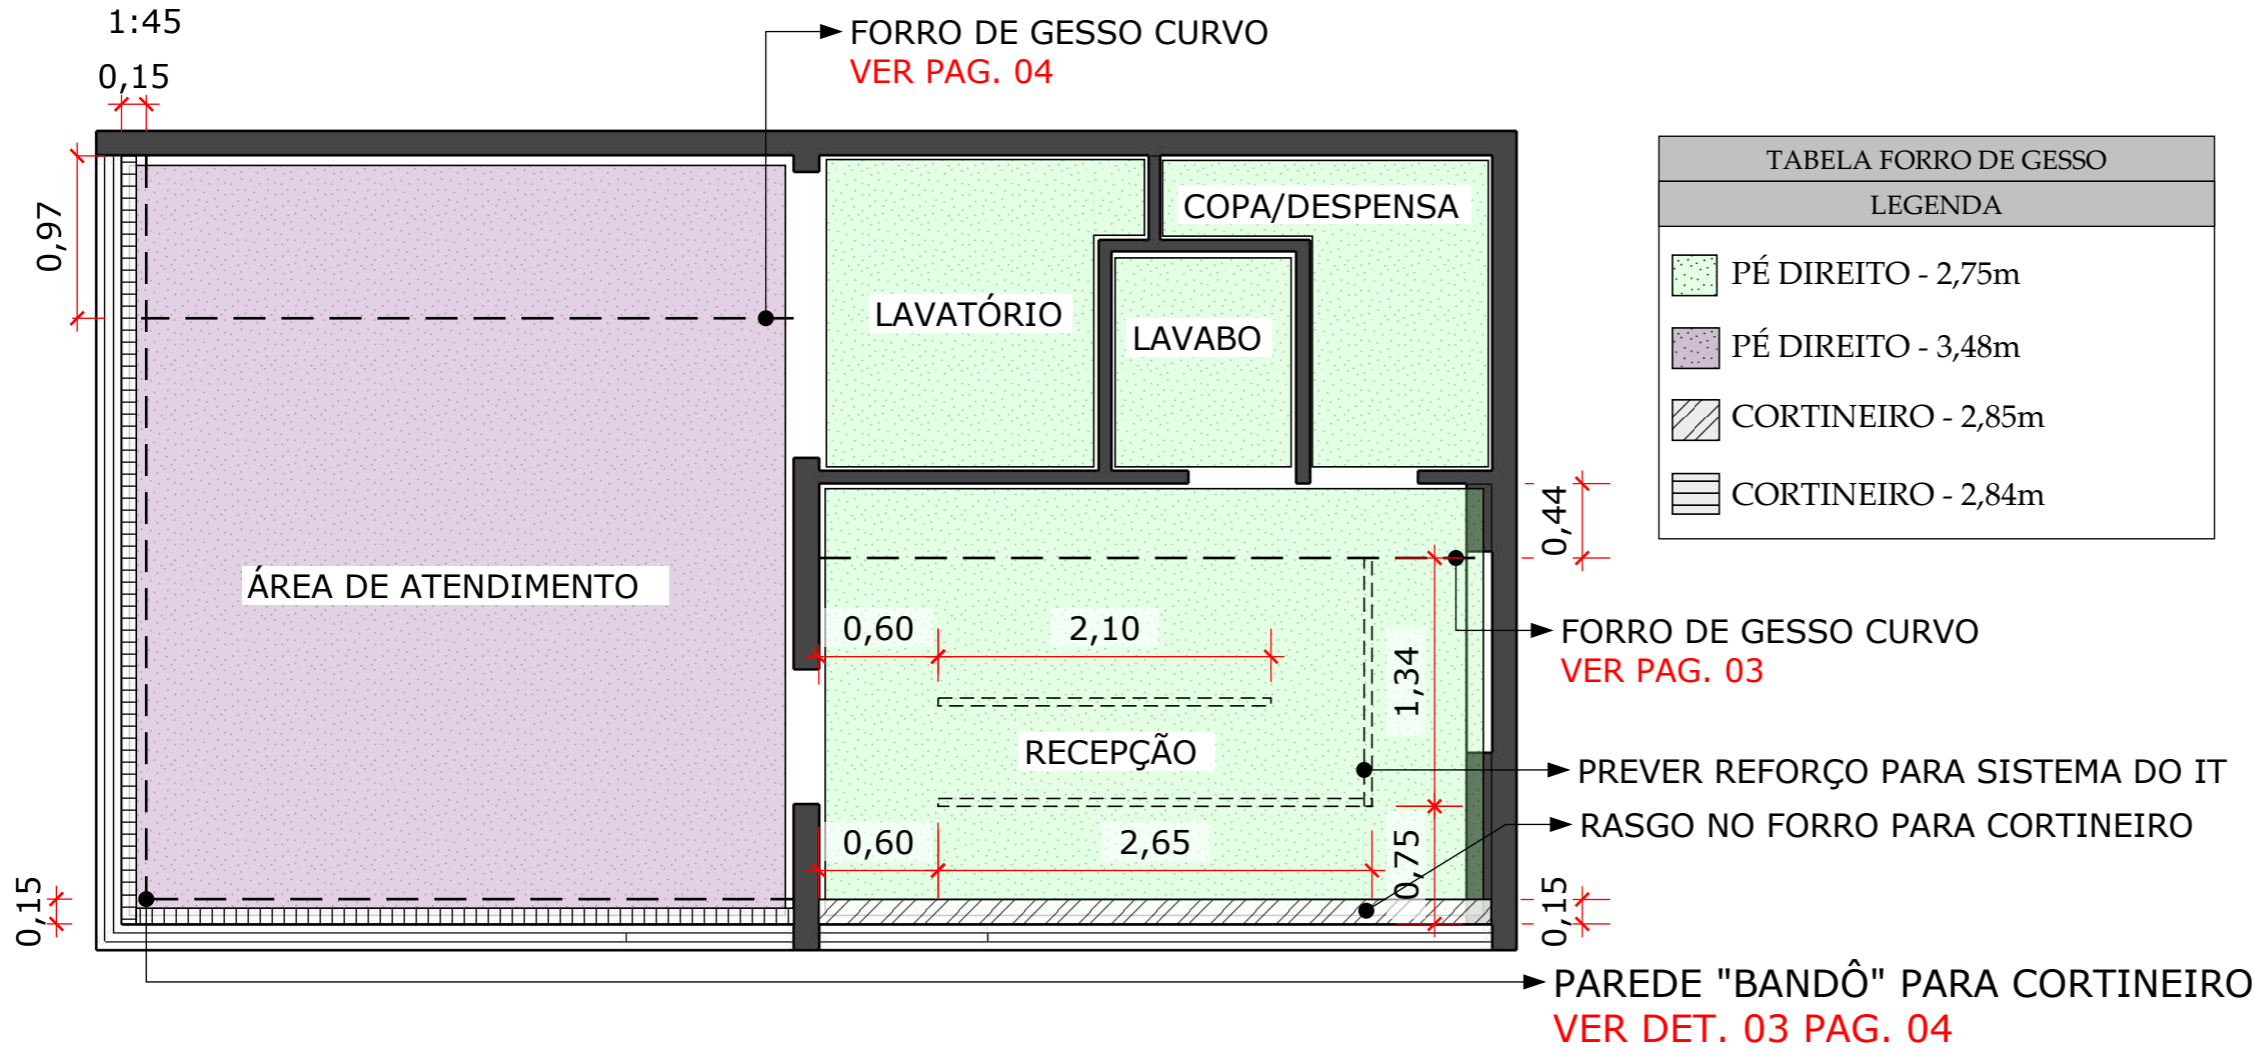

ARQUITETO

MESSIAS BRITO
(85) 9 9736-1836

CLIENTE

James Cabral

PROJETO

Salão de beleza
One hair - Maraponga

CONTEÚDO

Detalhamento Executivo

OBSERVAÇÕES

- Conferência de medidas é de responsabilidade de cada fornecedor;

- Em casos de dúvidas e possíveis alterações, deverá ser consultar o arquiteto responsável pelo projeto;

DATA
12/09/2022

REVISÃO
00

ESCALA
Indicada


FOLHA
02/12

SALÃO DE BELEZA - Forro de Gesso


PLANTA BAIXA - RECEPÇÃO
1:45



DET. 01 - FORRO CURVO
1:15

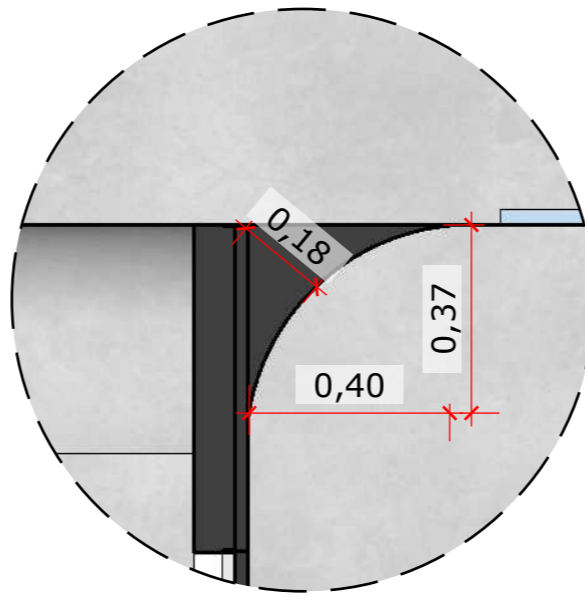

DET. 02 - CORTINEIRO
1:15

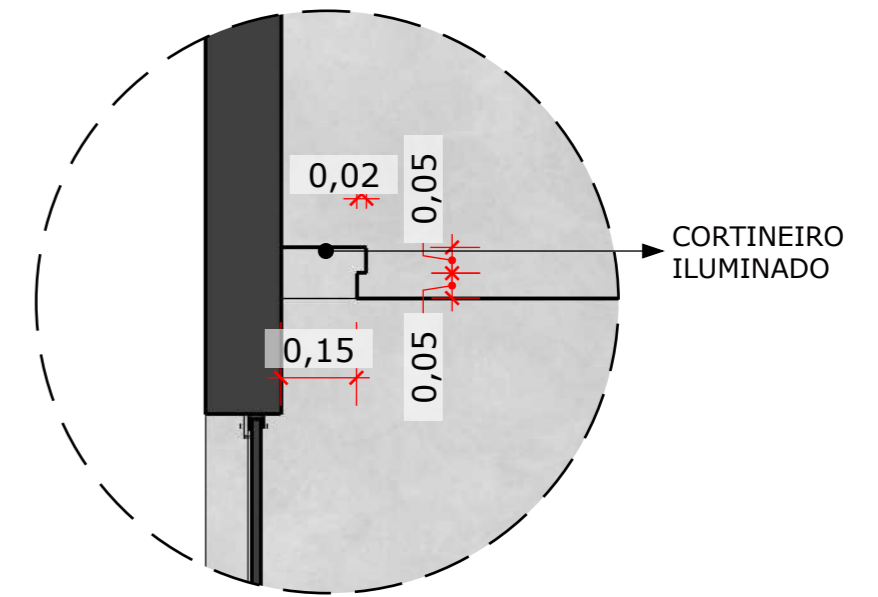


OBS: FORRO DE GESSO SERÁ PINTADO EM CIMENTO QUEIMADO

VISTA 01
1:35




VISTA 02
1:35

RECORTE PARA ILUMINAÇÃO EM TODO O PERÍMETRO DO ARCO

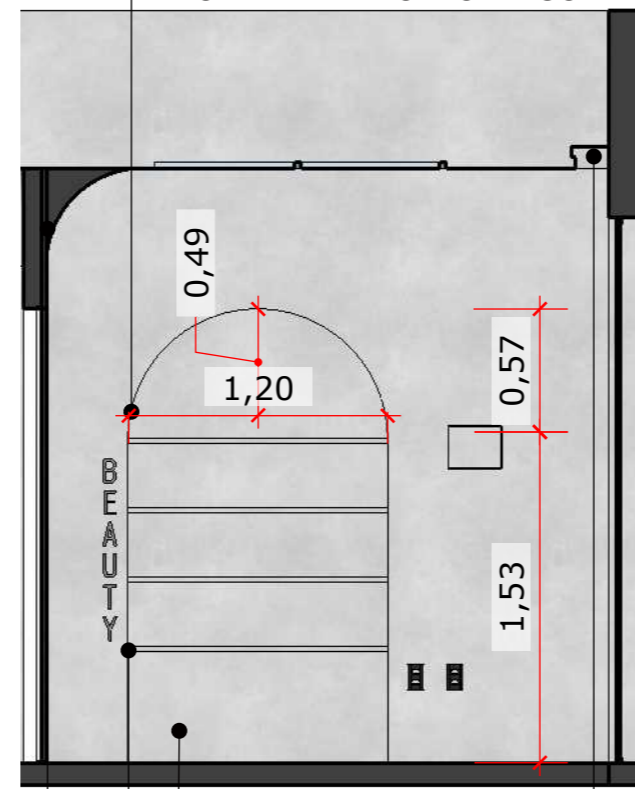

VISTA 03
1:35

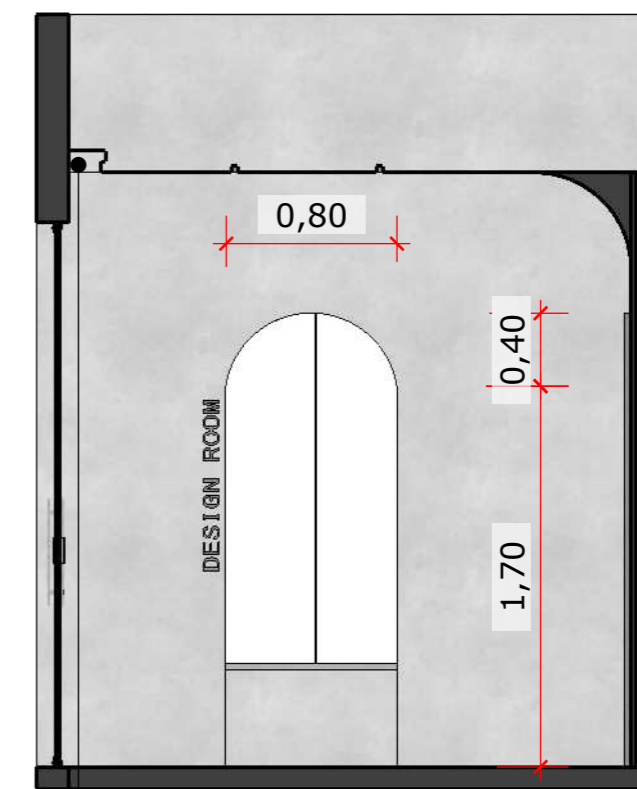

FORRO DE GESSO CURVO VER DET. 01

CIMENTO QUEIMADO

CORTINEIRO VER DET. 02

PRATELEIRAS DE GESSO PINTADAS EM CIMENTO QUEIMADO

CORTINEIRO VER DET. 02

ARQUITETO

MESSIAS BRITO
(85) 9 9736-1836

CLIENTE
James Cabral

PROJETO
Salão de beleza
One hair - Maraponga

CONTEÚDO
Detalhamento Executivo

OBSERVAÇÕES
- Conferência de medidas é de responsabilidade de cada fornecedor;

- Em casos de dúvidas e possíveis alterações, deverá ser consultar o arquiteto responsável pelo projeto;

DATA
12/09/2022

REVISÃO
00

ESCALA
Indicada

FOLHA
03/12

SALÃO DE BELEZA - Forro de Gesso


PLANTA BAIXA - ÁREA DE ATENDIMENTO
1:50




VISTA 01
1:35




DET. 03 - CORTINEIRO
1:20

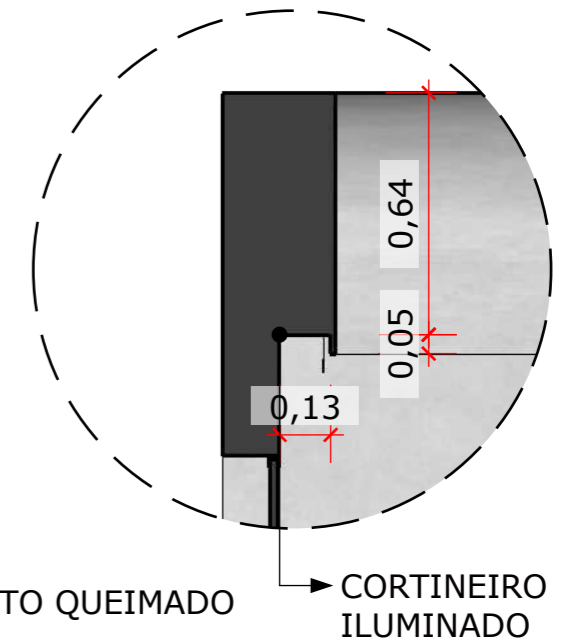

VISTA 01
1:35

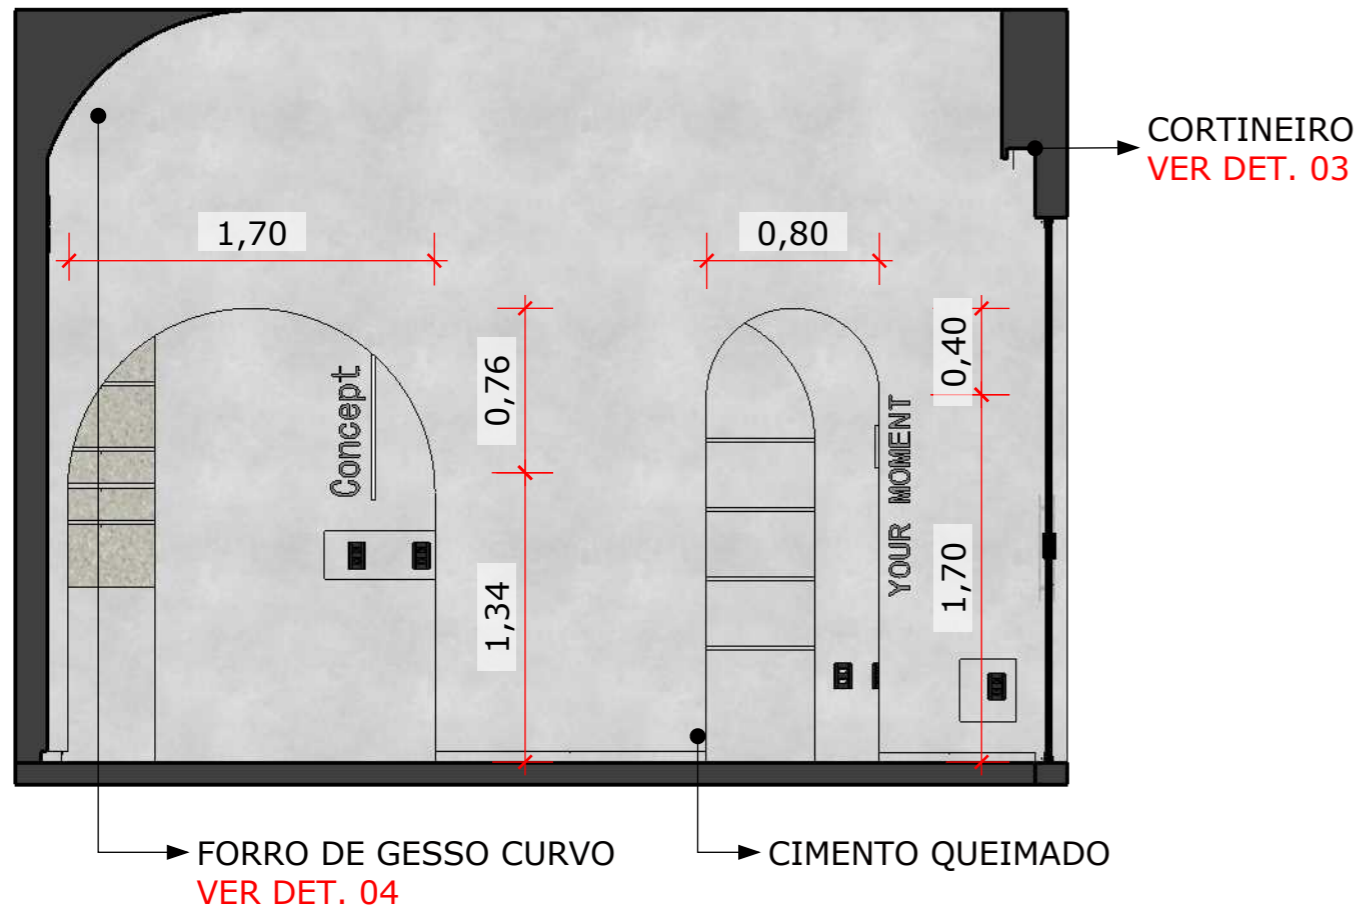

DET. 04
1:20

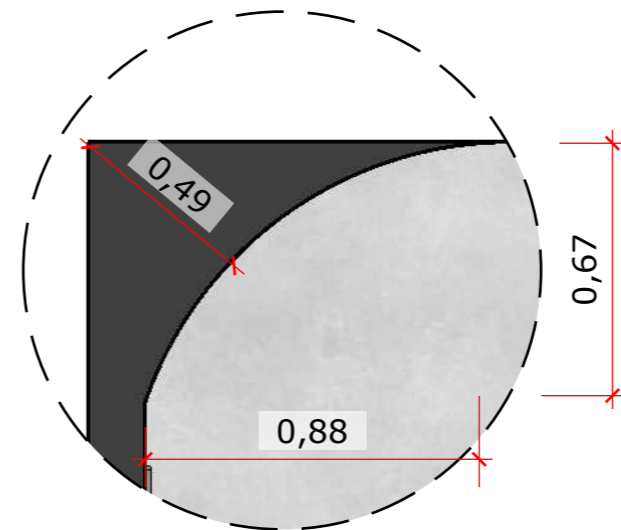

OBS: FORRO DE GESSO PINTADO EM CIMENTO QUEIMADO

ARQUITETO

MESSIAS BRITO
(85) 9 9736-1836

CLIENTE

James Cabral

PROJETO

Salão de beleza
One hair - Maraponga

CONTEÚDO

Detalhamento Executivo

OBSERVAÇÕES

- Conferência de medidas é de responsabilidade de cada fornecedor;

- Em casos de dúvidas e possíveis alterações, deverá ser consultar o arquiteto responsável pelo projeto;

DATA

12/09/2022

REVISÃO

00

ESCALA

Indicada

FOLHA

04/12


SALÃO DE BELEZA - Forro de Gesso

PLANTA BAIXA - LAVATÓRIO
1:45



PRATELEIRAS DE GESSO PINTADAS EM CIMENTO QUEIMADO
RECORTE LATERAL PARA ILUMINAÇÃO JUNTO COM AS PRATELEIRAS
VER IM. 01

VISTA 01 - LAVATÓRIO
1:35

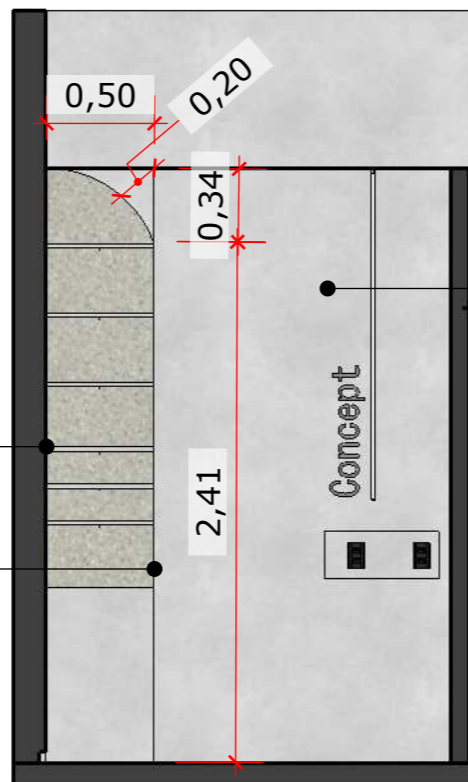


CIMENTO QUEIMADO

IMAGEM 01




PLANTA BAIXA - LAVABO
1:35

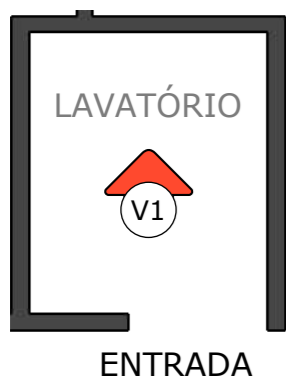

PAREDE COM MULDURA EM PERFIL METÁLICO PRETO COM 3cm DE ESPESSURA - FITA DE LED POR TRÁS DE TODO O PERÍMETRO DO PERFIL
VER IM. 02

VISTA 01 - LAVABO
1:35

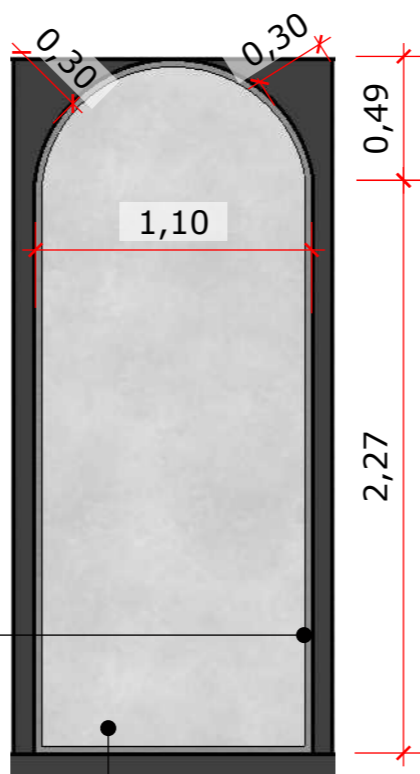

CIMENTO QUEIMADO

IMAGEM 02



OBS: FORRO DE GESSO PINTADO EM CIMENTO QUEIMADO

ARQUITETO

MESSIAS BRITO
(85) 9 9736-1836

CLIENTE

James Cabral

PROJETO

Salão de beleza
One hair - Maraponga

CONTEÚDO

Detalhamento Executivo

OBSERVAÇÕES

- Conferência de medidas é de responsabilidade de cada fornecedor;

- Em casos de dúvidas e possíveis alterações, deverá ser consultar o arquiteto responsável pelo projeto;

DATA

12/09/2022

REVISÃO

00

ESCALA

Indicada

FOLHA


05/12

SALÃO DE BELEZA - Reforço de Gesso


PLANTA BAIXA - LAVATÓRIO
1:25



VISTA 1
1:25

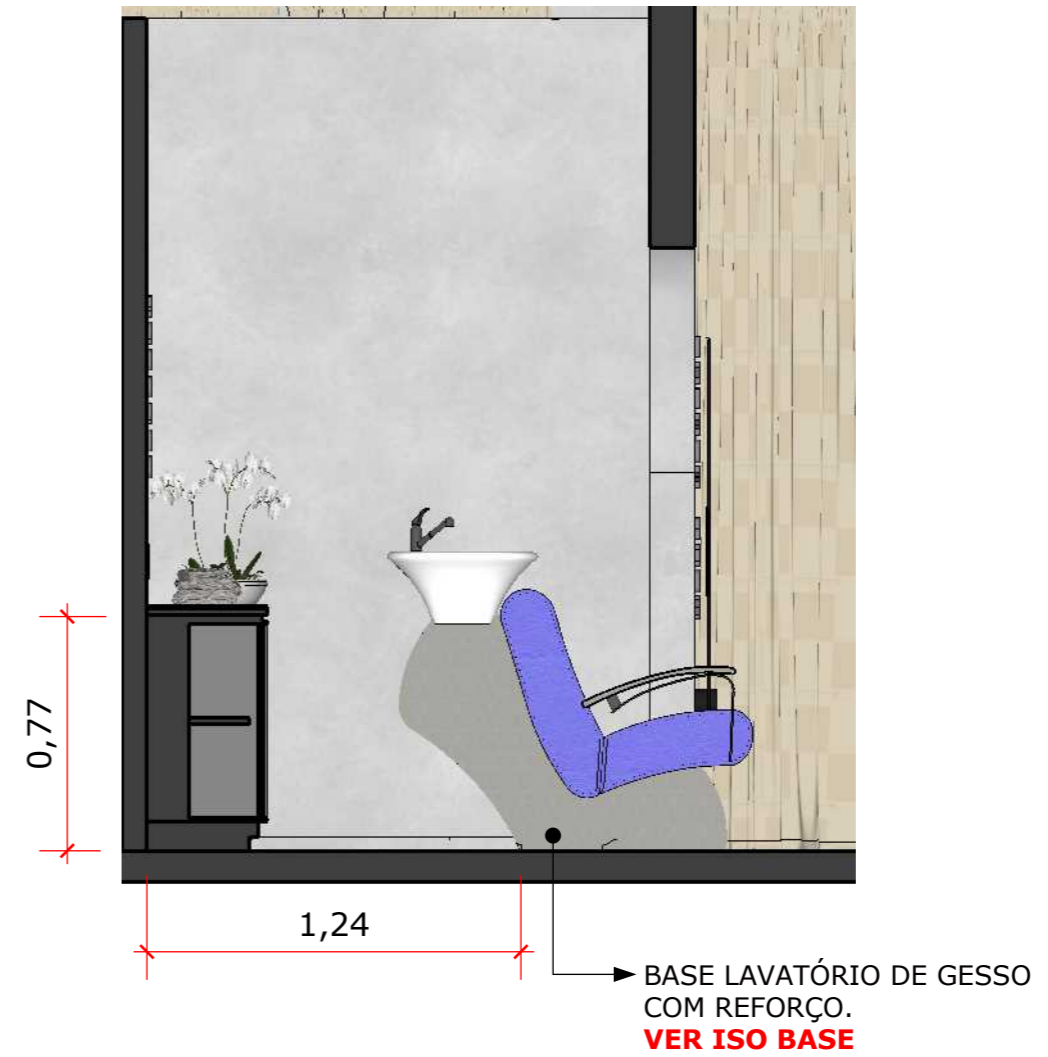

ISO BASE
1:20

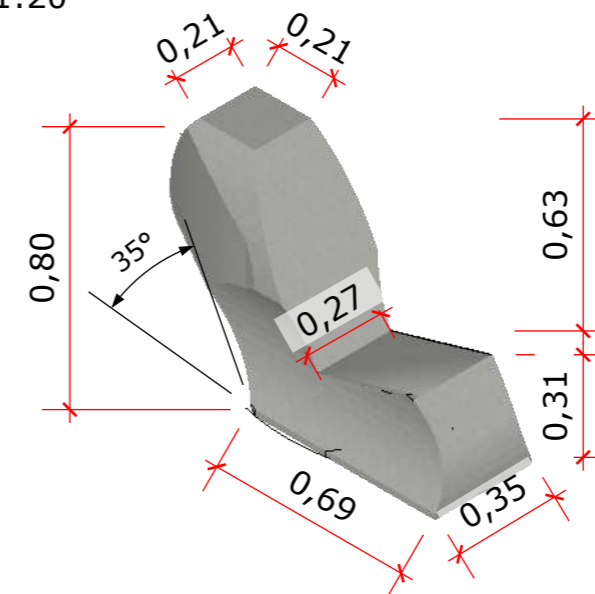

ARQUITETO
MESSIAS BRITO
(85) 9 9736-1836

CLIENTE
James Cabral

PROJETO
Salão de beleza
One hair - Maraponga

CONTEÚDO
Detalhamento Executivo

OBSERVAÇÕES
- Conferência de medidas é de responsabilidade de cada fornecedor;

- Em casos de dúvidas e possíveis alterações, deverá ser consultar o arquiteto responsável pelo projeto;

DATA
12/09/2022

REVISÃO
00

ESCALA
Indicada

FOLHA
06/12

SALÃO DE BELEZA - Luminotécnico

PLANTA BAIXA

1:30

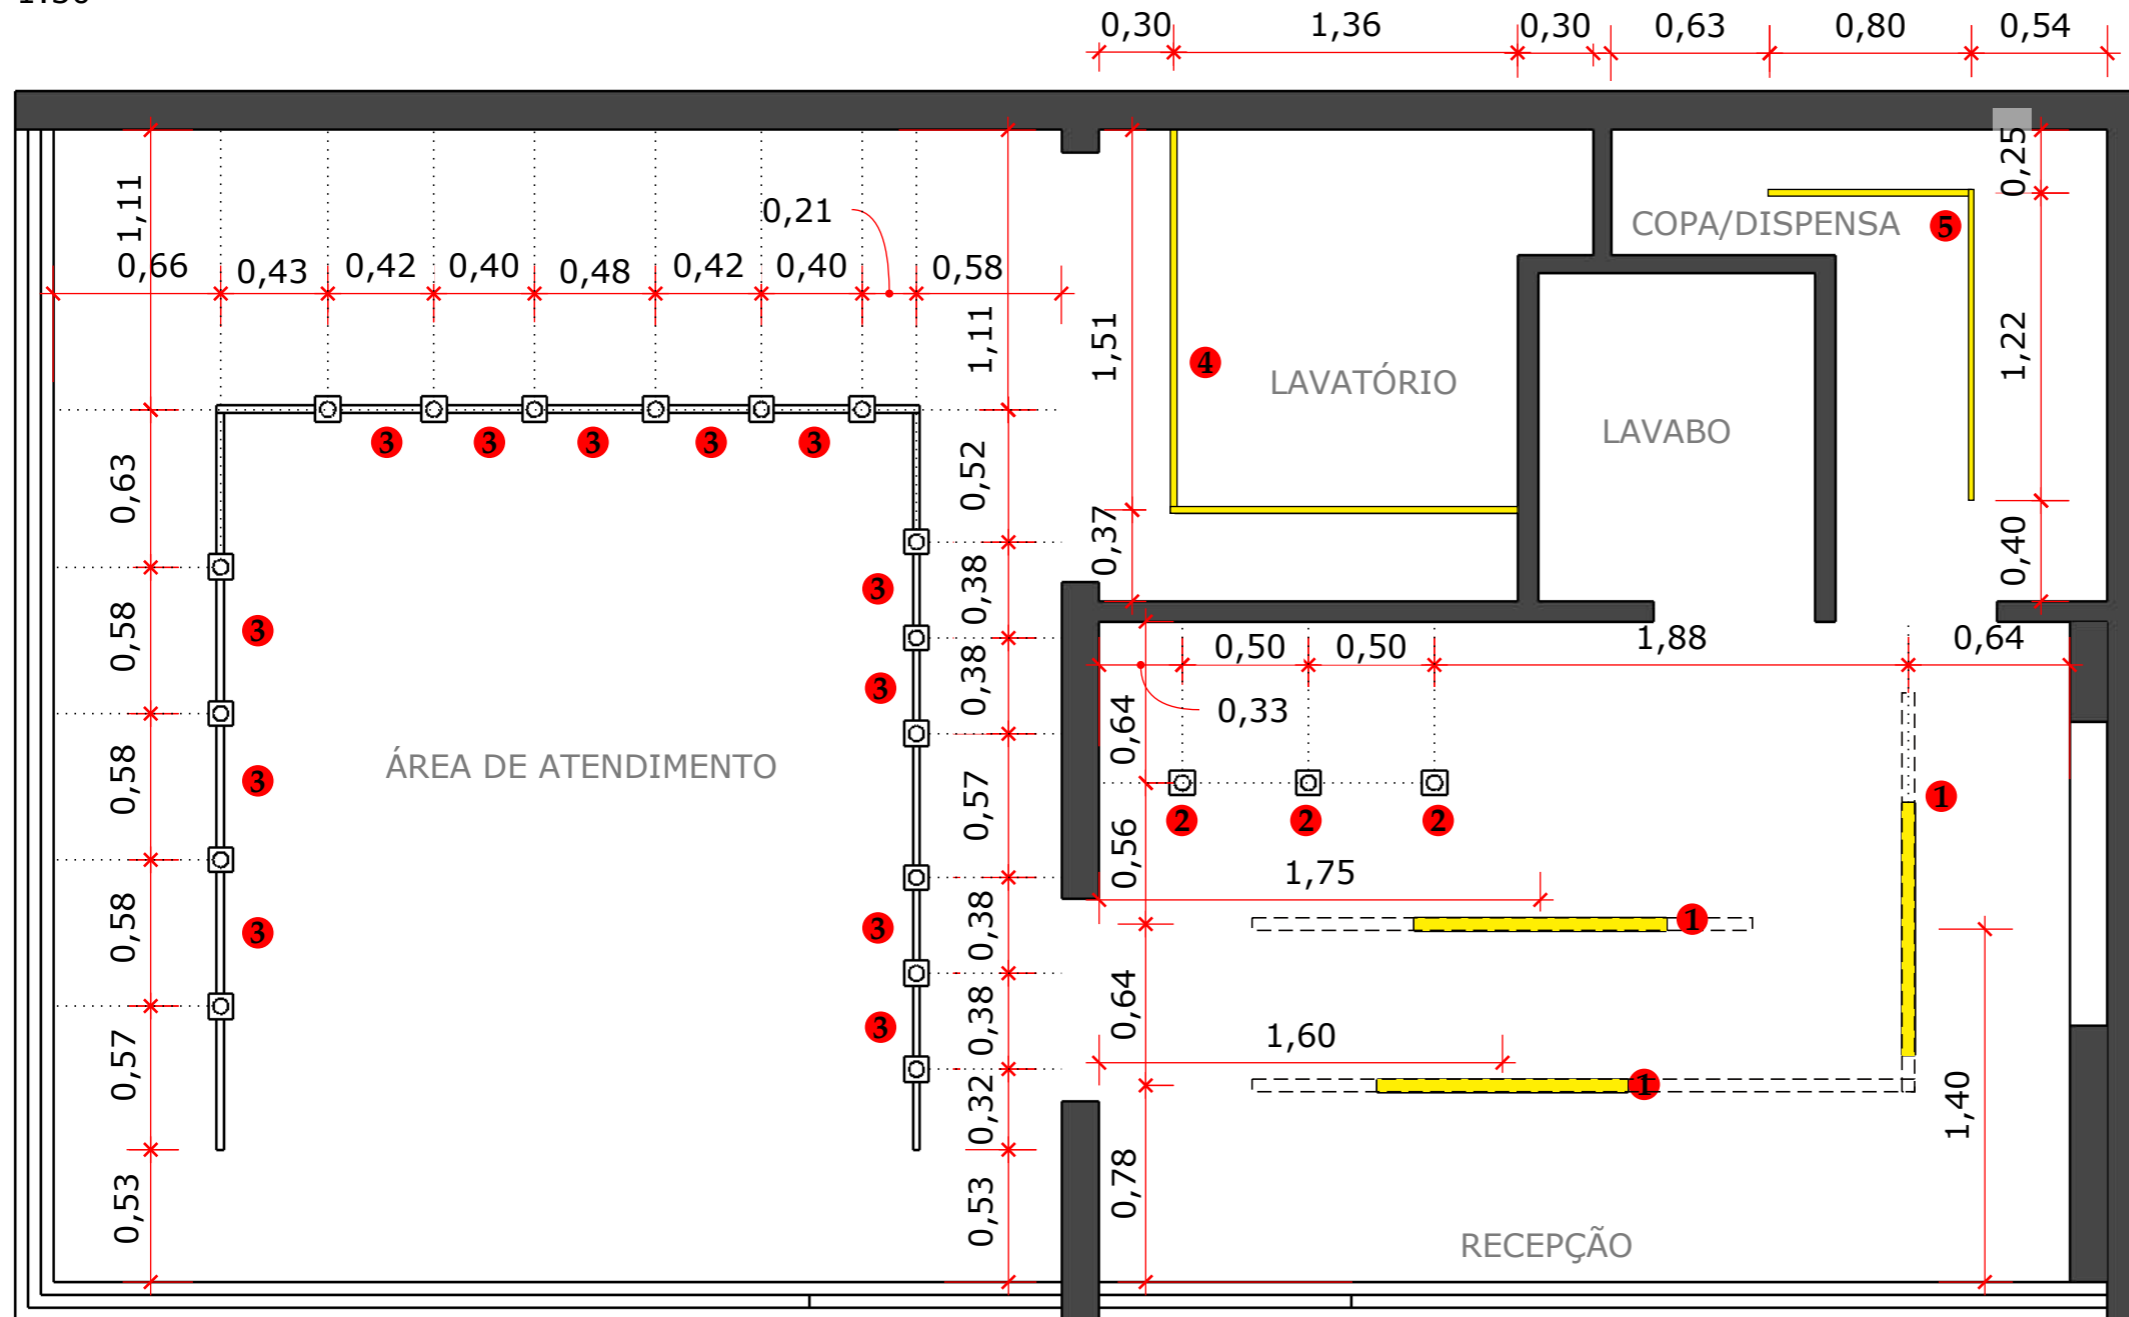


TABELA LUMINÁRIAS							
ITEM	DESCRIÇÃO	MARCA	TAMANHO	COR	TEMP./COR (K)	QNT.	AMBIENTE
1	SISTEMA DO IT	INTERLIGHT	1000x50mm	PRETO	4000K	3	RECEPÇÃO
2	PLAFON DE SOBREPOR DOT	STELLA	Ø93X122mm	PRETO	3000K	3	RECEPÇÃO
3	SPOTS ZYLINDER PAR20 - TRILHOS DE SOBREPOR	STELLA	Ø85X133mm	PRETO	4000K	16	A. ATENDIMENTO
4	ARCHI PERFIL DE EMBUTIR PLANO 24V 14W/M	STELLA	1000/2000x25mm	PRETO	2700K	2	LAVATÓRIO
5	PERFIL DE LED EMBUTIDO	STELLA	1000/2000X25mm	PRETO	4000K	2	COPA

TABELA ILUMINAÇÃO	
LEGENDA	
	SPOT
	PERFIL DE LED

ARQUITETO

MESSIAS BRITO
(85) 9 9736-1836

CLIENTE

James Cabral

PROJETO

Salão de beleza
One hair - Maraponga

CONTEÚDO

Detalhamento Executivo

OBSERVAÇÕES

- Conferência de medidas é de responsabilidade de cada fornecedor;

- Em casos de dúvidas e possíveis alterações, deverá ser consultar o arquiteto responsável pelo projeto;

DATA

12/09/2022

REVISÃO

00

ESCALA

Indicada

FOLHA

07/12

SALÃO DE BELEZA - Luminotécnico

PLANTA BAIXA

1:30


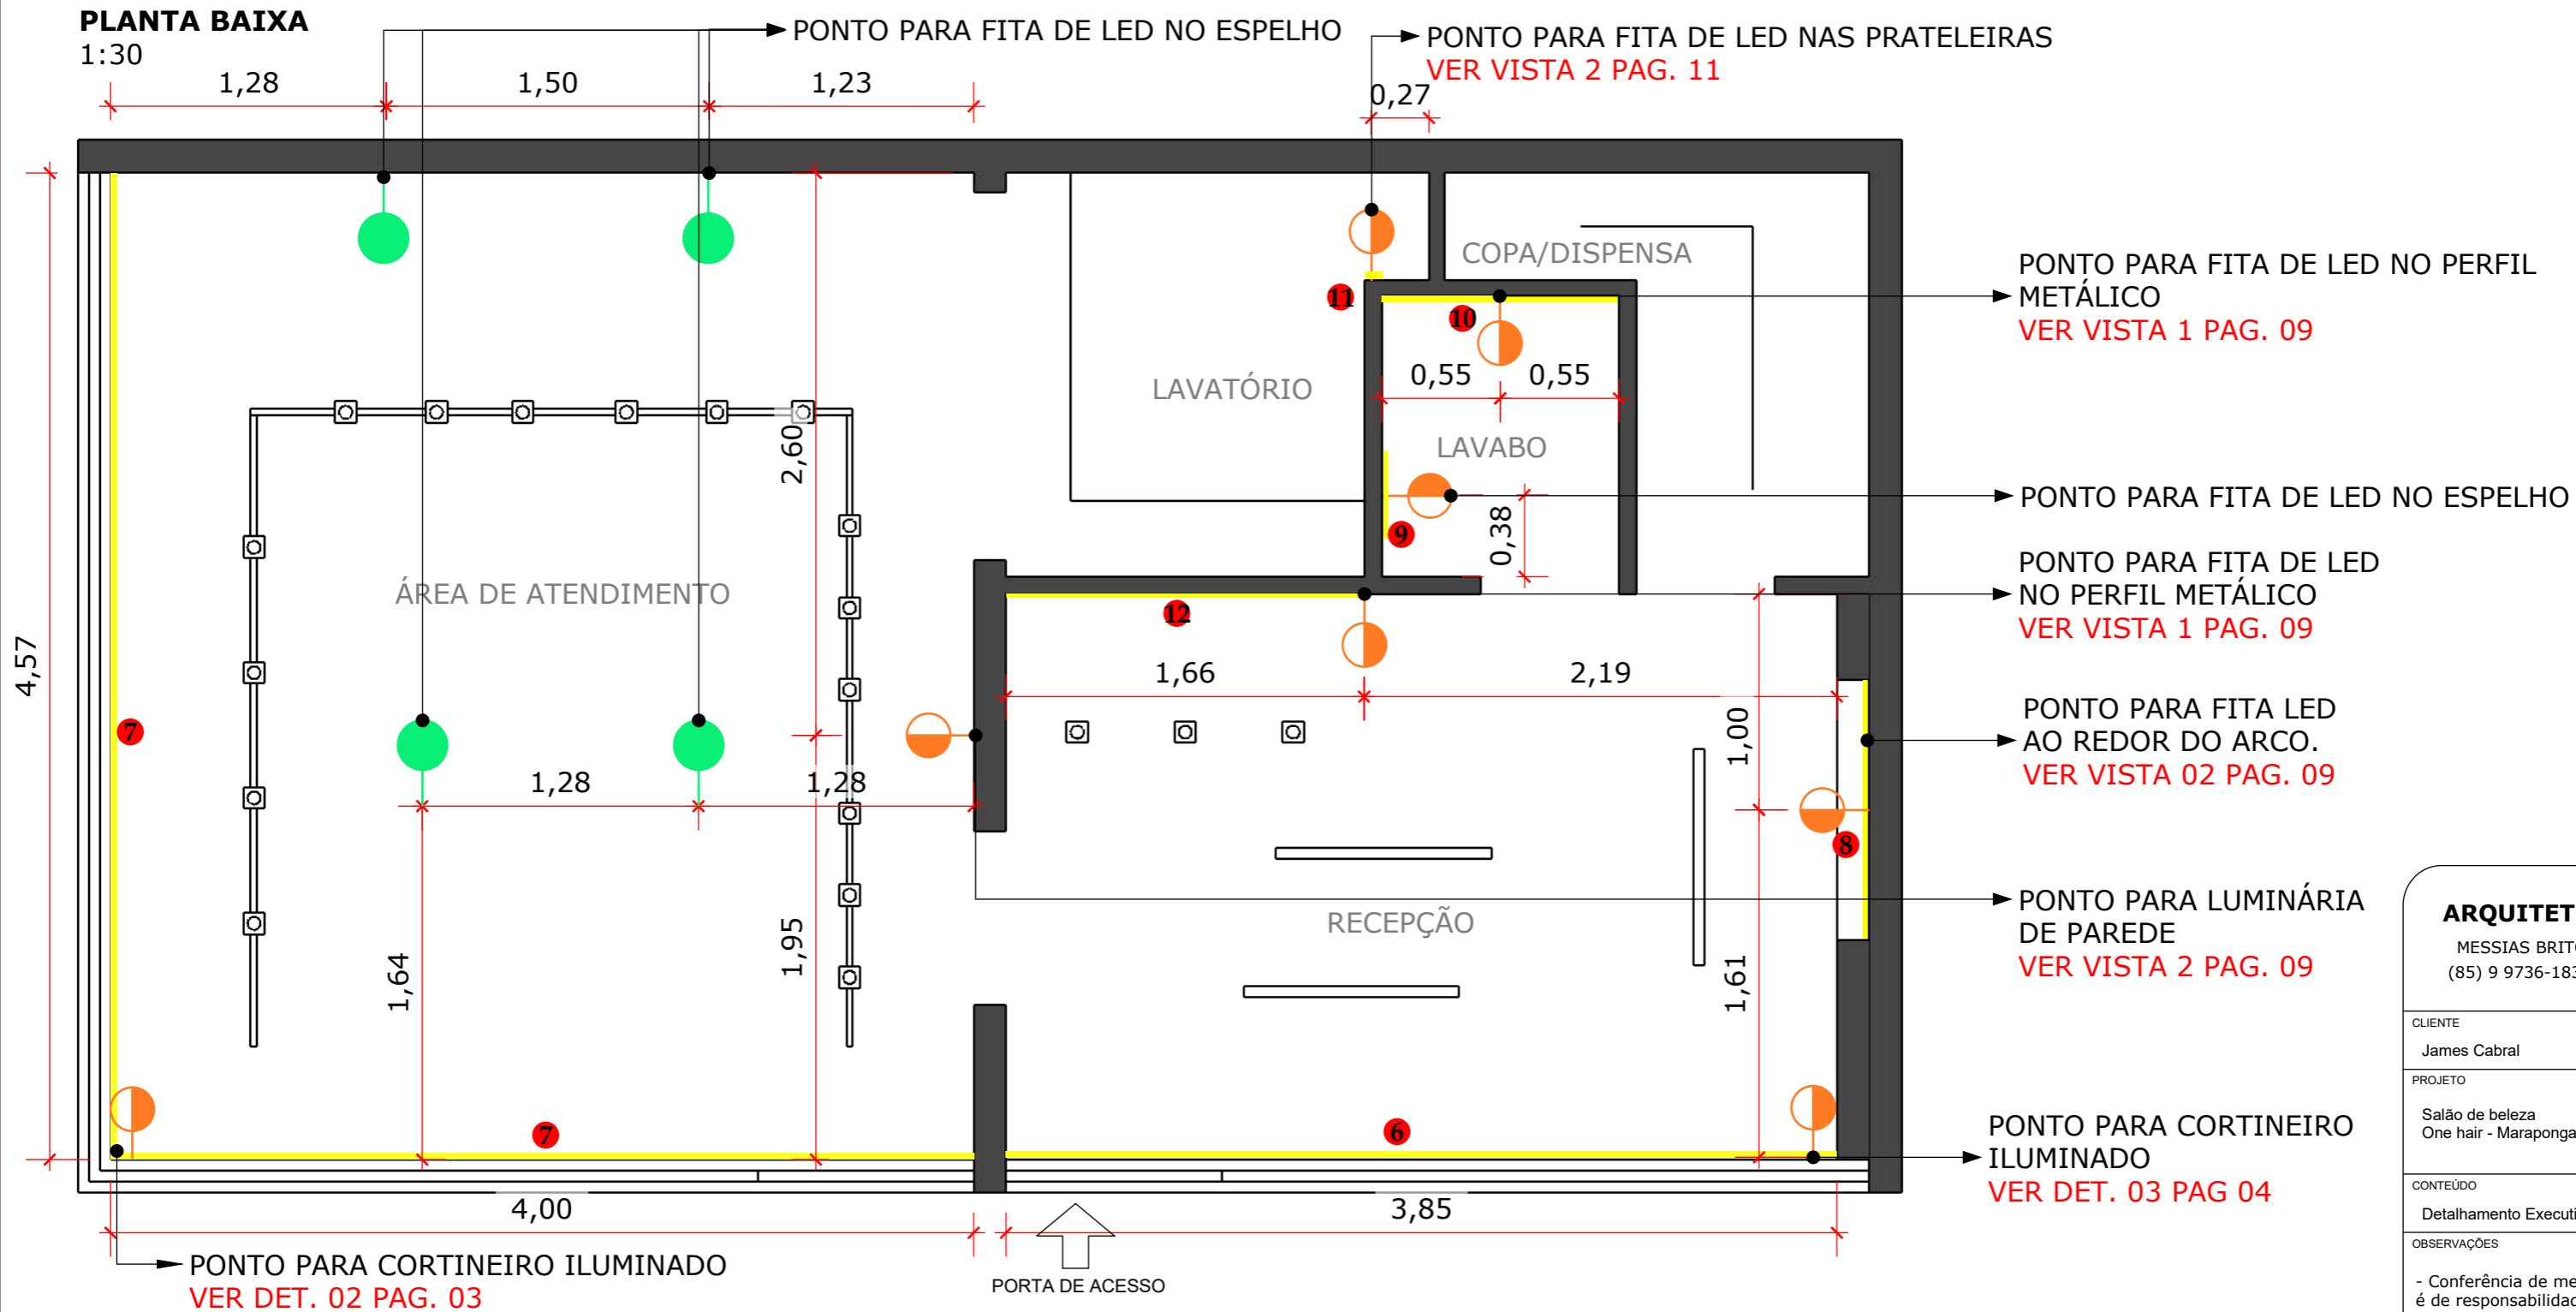


TABELA LUMINÁRIAS

ITEM	DESCRIÇÃO	MARCA	TAMANHO	TEMP./COR (K)	QNT.	AMBIENTE
6	FITA ALL LIGHT 24V PRO IRC 90	STELLA	3850mm	3000K	1	RECEPÇÃO
7	FITA ALL LIGHT 24V PRO IRC 90	STELLA	8570mm	3000K	1	A. ATENDIMENTO
8	FITA ALL LIGHT 24V PRO IRC 90	STELLA	6120mm	3000K	1	RECEPÇÃO
9	FITA ALL LIGHT 24V PRO IRC 90	STELLA	4580mm	3000K	1	LAVABO
10	FITA ALL LIGHT 24V PRO IRC 90	STELLA	7060mm	3000K	1	LAVABO
11	FITA ALL LIGHT 24V PRO IRC 90	STELLA	1570mm	3000K	1	LAVATÓRIO
12	FITA ALL LIGHT 24V PRO IRC 90	STELLA	7220mm	3000K	1	RECEPÇÃO

TABELA ILUMINAÇÃO

LEGENDA

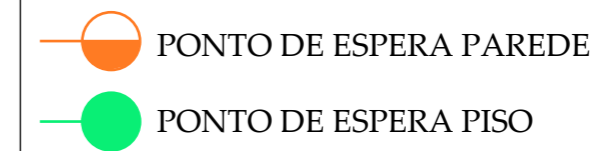

ARQUITETO

MESSIAS BRITO
(85) 9 9736-1836

CLIENTE

James Cabral

PROJETO

Salão de beleza
One hair - Maraponga

CONTEÚDO

Detalhamento Executivo

OBSERVAÇÕES

- Conferência de medidas é de responsabilidade de cada fornecedor;

- Em casos de dúvidas e possíveis alterações, deverá ser consultar o arquiteto responsável pelo projeto;

DATA

12/09/2022

REVISÃO

00

ESCALA


Indicada

FOLHA

08/12


SALÃO DE BELEZA - Luminotécnico

PLANTA BAIXA - RECEPÇÃO
1:75

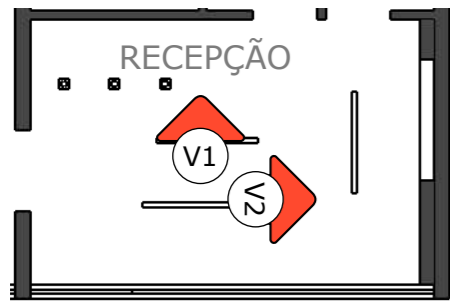


PERFIL EM METALON COM 3cm DE ESPESSURA - FITA DE LED POR TRÁS DE TODO PERÍMETRO NO PERFIL


VISTA 01
1:35

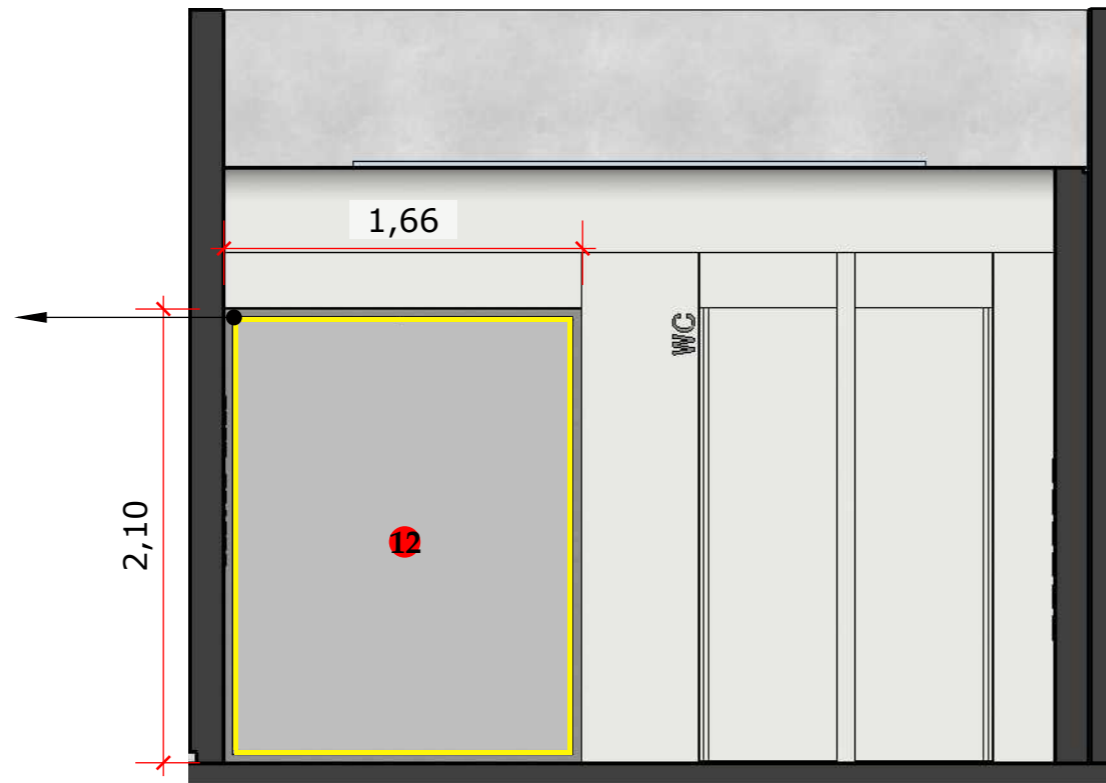

VISTA 02
1:35

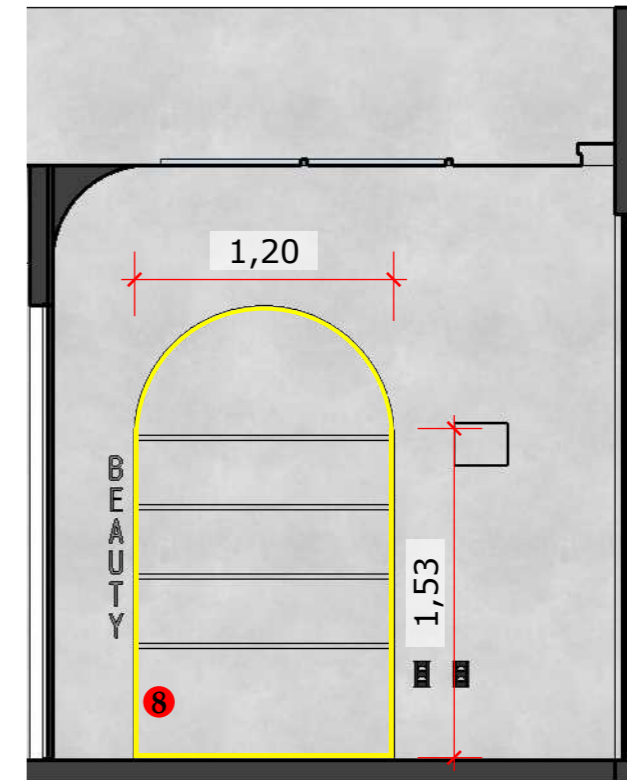


PLANTA BAIXA - LAVABO
1:35

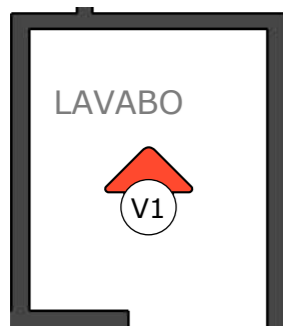

PERFIL EM METALON COM 3cm DE ESPESSURA - FITA DE LED POR TRÁS DE TODO PERÍMETRO NO PERFIL

VISTA 01 - LAVABO
1:35

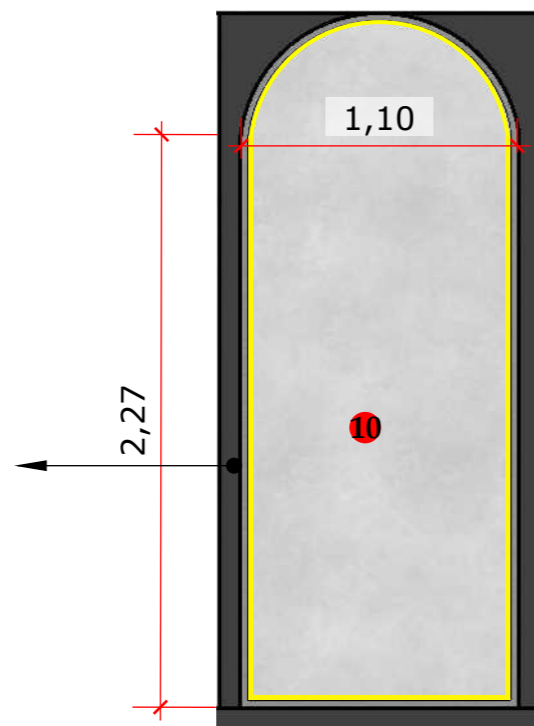

ARQUITETO

MESSIAS BRITO
(85) 9 9736-1836

CLIENTE

James Cabral

PROJETO

Salão de beleza
One hair - Maraponga

CONTEÚDO

Detalhamento Executivo

OBSERVAÇÕES


- Conferência de medidas é de responsabilidade de cada fornecedor;

- Em casos de dúvidas e possíveis alterações, deverá ser consultar o arquiteto responsável pelo projeto;


DATA	REVISÃO
12/09/2022	00
ESCALA	FOLHA
Indicada	09/12

SALÃO DE BELEZA - Luminotécnico

PLANTA BAIXA
1:75

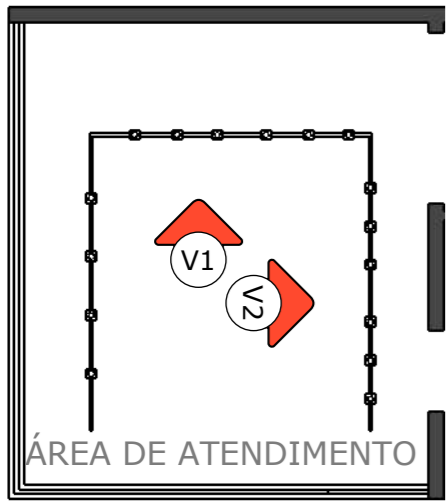


VISTA 01 - DETALHE RODAPÉ ILUMINADO
1:40

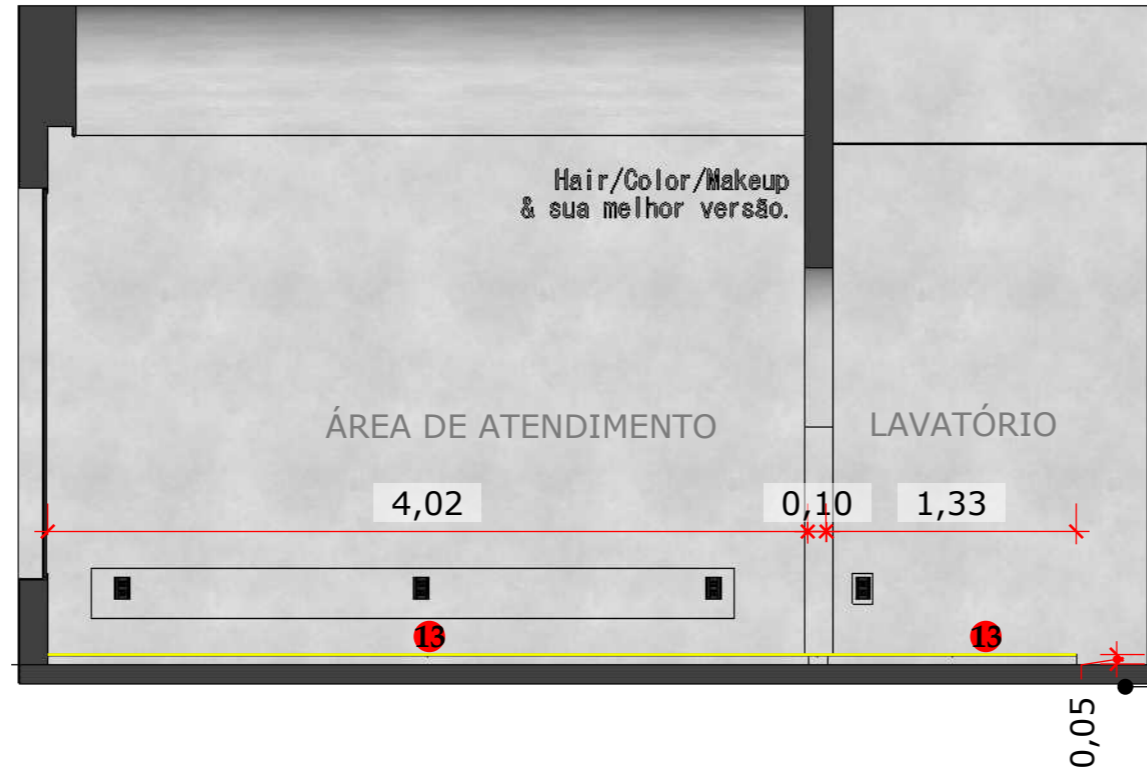


RODAPÉ ILUMINADO
VER DET. 05

DET. 05 - RECORTE RODAPÉ
1:5

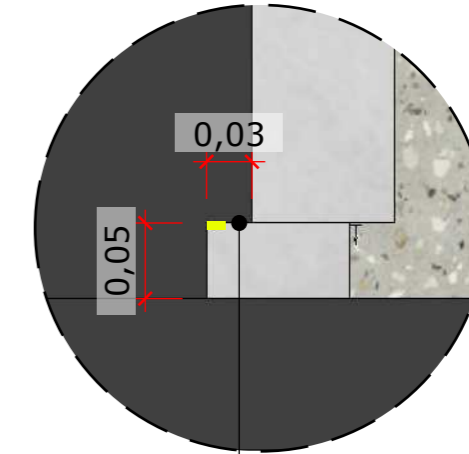

RECUO EXECUTADO COM A ALVENARIA EXISTENTE PARA ILUMINAÇÃO

VISTA 02 - DETALHE RODAPÉ ILUMINADO
1:40

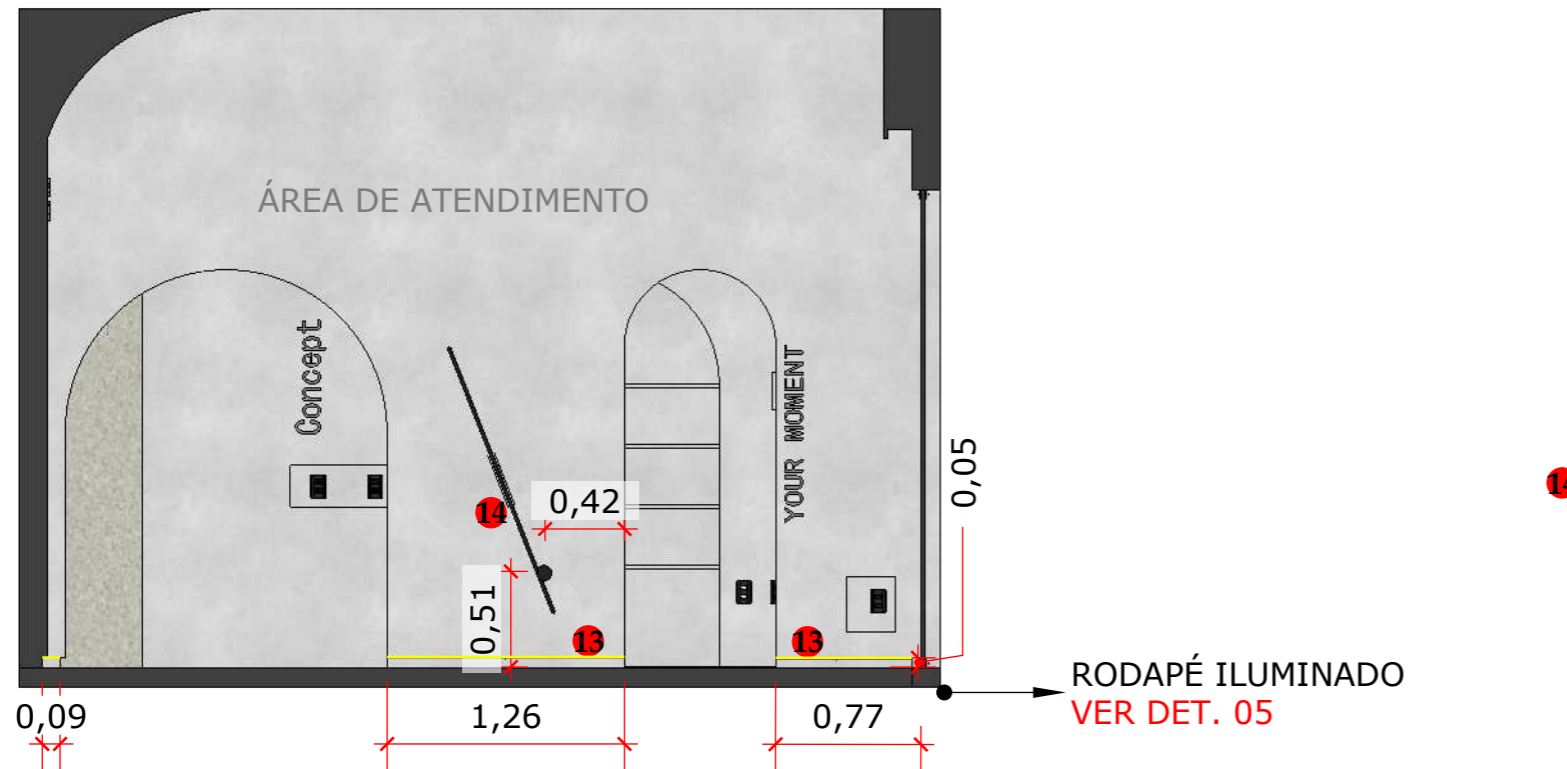

RODAPÉ ILUMINADO
VER DET. 05



ARQUITETO

MESSIAS BRITO
(85) 9 9736-1836

CLIENTE

James Cabral

PROJETO

Salão de beleza
One hair - Maraponga

CONTEÚDO

Detalhamento Executivo

OBSERVAÇÕES

- Conferência de medidas é de responsabilidade de cada fornecedor;

- Em casos de dúvidas e possíveis alterações, deverá ser consultar o arquiteto responsável pelo projeto;

DATA
12/09/2022

REVISÃO
00

ESCALA
Indicada


FOLHA
10/12

TABELA LUMINÁRIAS


ITEM	DESCRIÇÃO	MARCA	TAMANHO	COR	TEMP./COR (K)	QNT.	AMBIENTE
13	FITA 12V ECO IP67 FULL SILICONE	STELLA	1000x50mm	-	3000K	1	A. ATEND/LAVAT.
14	ARANDELA SLIM	MASON DIVINE	400x60mm	PRETO	3000K	1	A. ATENDIMENTO

SALÃO DE BELEZA - Luminotécnico

PLANTA BAIXA
1:30

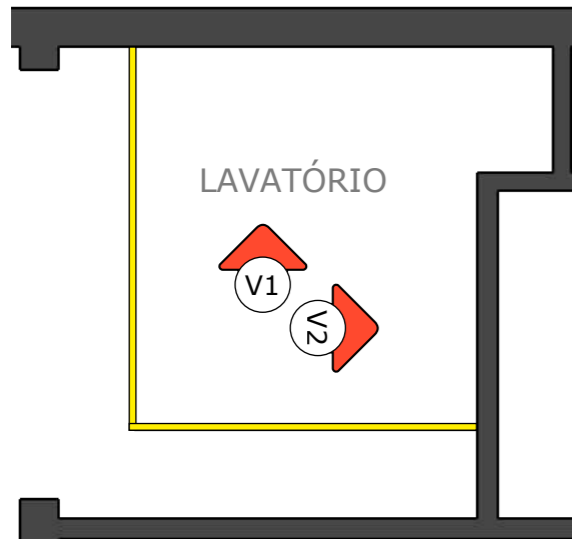

VISTA 1
1:25

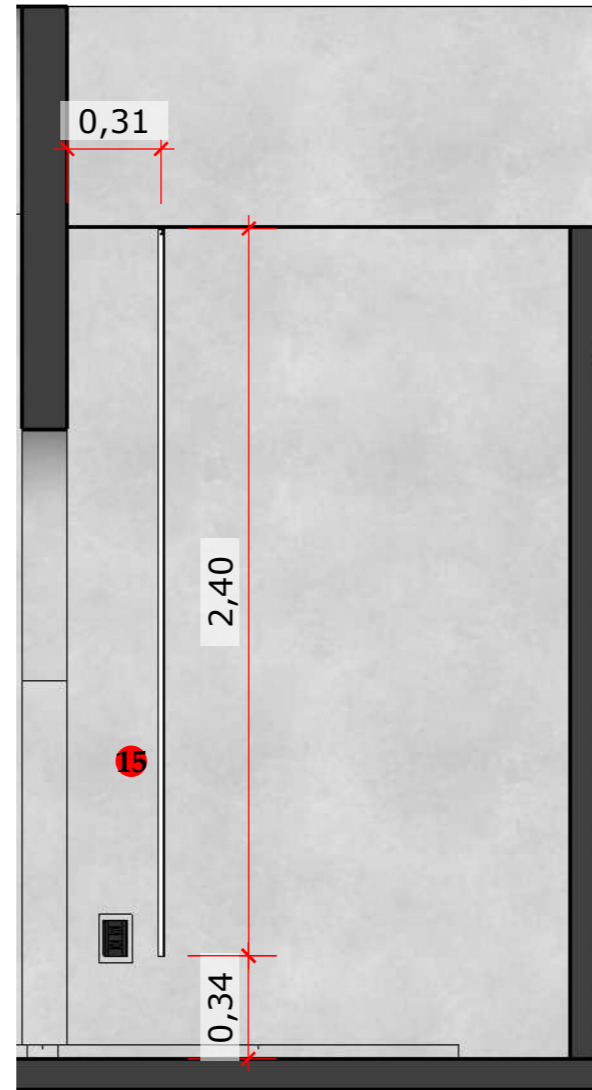

VISTA 2
1:25

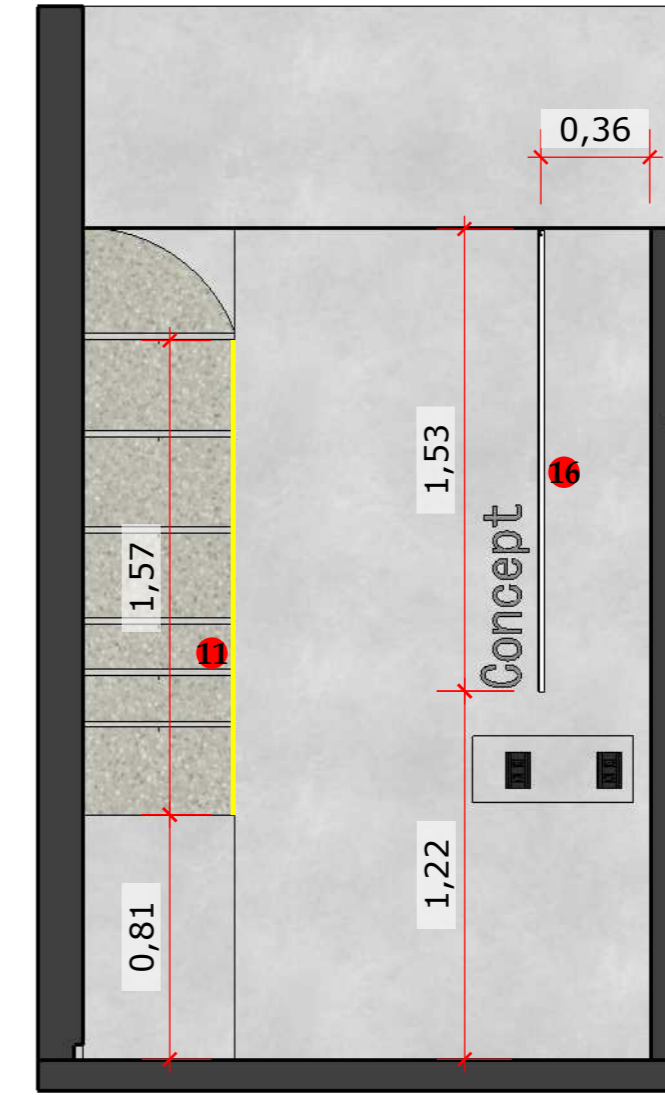


TABELA LUMINÁRIAS							
ITEM	DESCRIÇÃO	MARCA	TAMANHO	COR	TEMP./COR (K)	QNT.	AMBIENTE
15	ARCHI PERFIL DE EMBUTIR PLANO 24V 14W/M	STELLA	3000x25mm	PRETO	2700K	1	LAVATÓRIO
16	ARCHI PERFIL DE EMBUTIR PLANO 24V 14W/M	STELLA	2000x25mm	PRETO	2700K	1	LAVATÓRIO

ARQUITETO

MESSIAS BRITO
(85) 9 9736-1836

CLIENTE

James Cabral

PROJETO

Salão de beleza
One hair - Maraponga

CONTEÚDO

Detalhamento Executivo

OBSERVAÇÕES

- Conferência de medidas é de responsabilidade de cada fornecedor;

- Em casos de dúvidas e possíveis alterações, deverá ser consultado o arquiteto responsável pelo projeto;

DATA
12/09/2022

REVISÃO
00

ESCALA
Indicada

FOLHA
11/12

SALÃO DE BELEZA - Pontos Elétricos/Hidráulicos & Ar Condicionado

PLANTA BAIXA - PONTOS ELÉTRICOS

1:45

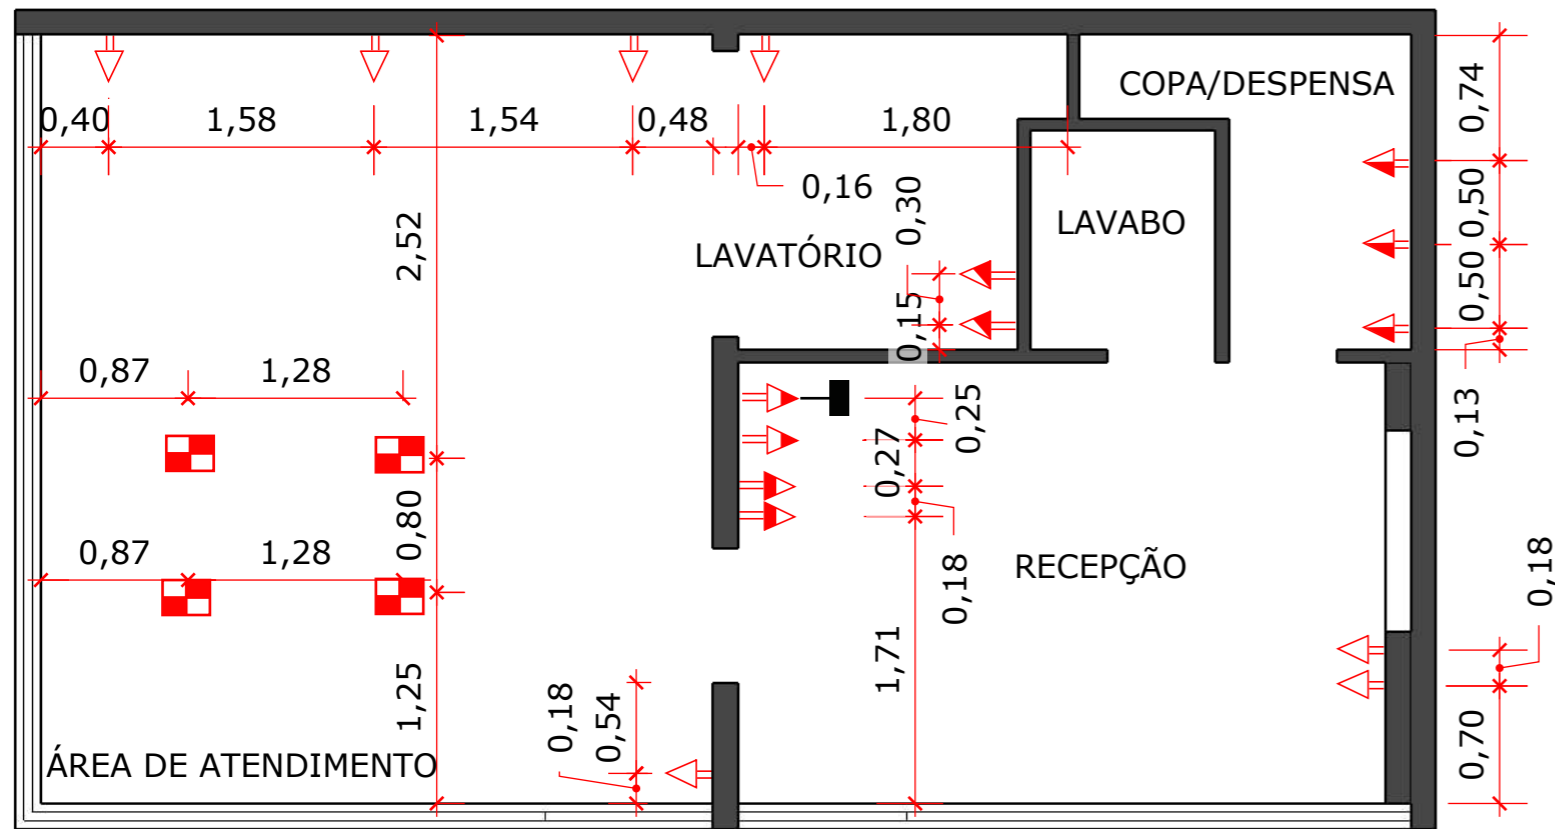


TABELA PONTOS ELÉTRICOS	
LEGENDA	
	TOMADA DUPLA - BAIXA - 0,30m
	TOMADA DUPLA - BAIXA - 0,40m
	TOMADA DUPLA - MÉDIA - 0,88 m
	TOMADA DUPLA - MÉDIA - 0,90 m
	TOMADA DUPLA - MÉDIA - 1,03m
	PONTO PARA TOMADA - PISO
	PONTO DE INTERNET

PLANTA BAIXA - PONTOS HIDRÁULICOS/AC

1:45

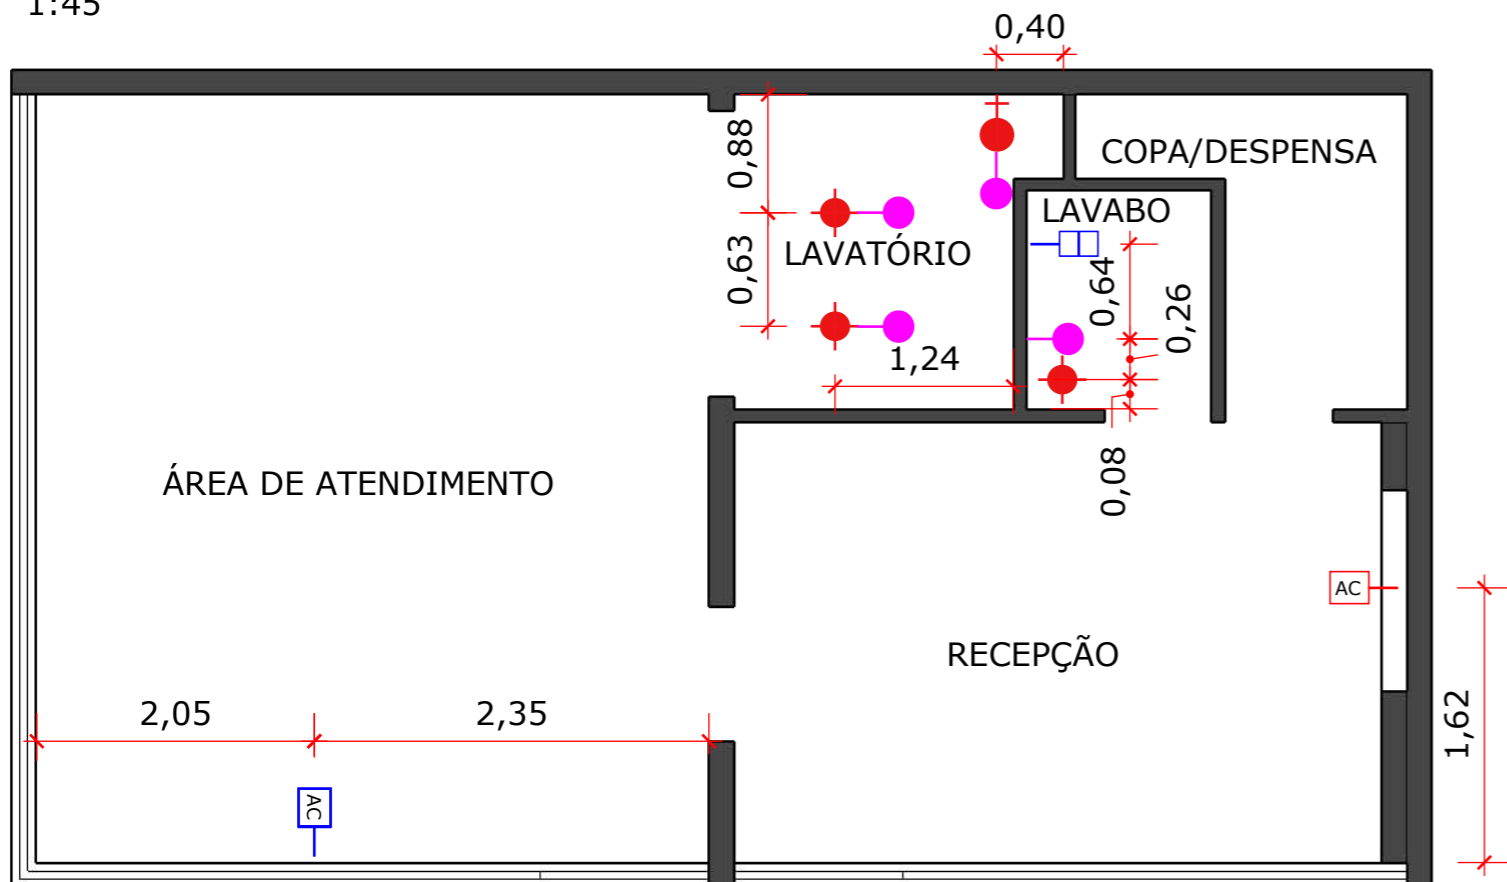


TABELA HIDRAULICA/AR CONDICIONADO	
LEGENDA	
	PONTO DE ÁGUA - PAREDE
	PONTO DE ÁGUA - PISO
	ESGOTO
	BACIA SANITÁRIA
	PONTO AR CONDICIONADO - h 2,50M
	PONTO AR CONDICIONADO - h 2,93M

ARQUITETO

MESSIAS BRITO
(85) 9 9736-1836

CLIENTE

James Cabral

PROJETO

Salão de beleza
One hair - Maraponga

CONTEÚDO

Detalhamento Executivo

OBSERVAÇÕES

- Conferência de medidas é de responsabilidade de cada fornecedor;

- Em casos de dúvidas e possíveis alterações, deverá ser consultar o arquiteto responsável pelo projeto;

DATA
12/09/2022

REVISÃO
00

ESCALA
Indicada

FOLHA
12/12